

地番	(イ)52番5, (ロ)52番20	地積測量図
土地の所在	足立区千住仲町	

座標求積表


地番	(イ)52番5		
測点	Xn	Yn	(Xn+1 - Xn-1)Yn
118	-28180.558	-2982.385	-27768.986735
93	-28176.864	-2990.217	-16479.085887
95	-28175.047	-2994.062	12440.327610
116	-28181.019	-2996.664	17967.997344
LP6	-28181.043	-2996.617	15450.557252
119	-28186.175	-2984.905	-1447.678925
		倍面積	163.130659
		面積	81.5653295
		地積	81.56 m ²

地番	(ロ)52番20		
測点	Xn	Yn	(Xn+1 - Xn-1)Yn
117	-28186.451	-2984.277	-23993.587080
103	-28180.851	-2981.765	-17571.541145
118	-28180.558	-2982.385	15878.217740
119	-28186.175	-2984.905	1447.678925
LP6	-28181.043	-2996.617	-15450.557252
116	-28181.019	-2996.664	7033.170408
15	-28183.390	-2997.698	14628.766240
16	-28185.899	-2992.078	14278.196216
73	-28188.162	-2987.017	8937.154864
18	-28188.891	-2985.370	-5107.968070
		倍面積	79.530846
		面積	39.7654230
		地積	39.76 m ²

座標リスト


点名	X座標	Y座標	標識
T2	-28180.385	-3056.136	鉄(足立区道路区域図基準点)
T6	-28146.189	-3015.726	鉄(足立区道路区域図基準点)
T7	-28175.197	-3015.230	鉄(足立区道路区域図基準点)
T8	-28187.730	-2985.012	鉄(足立区道路区域図基準点)
T9	-28168.911	-2977.445	鉄(足立区道路区域図基準点)
11	-28181.269	-3002.442	民金属標
22	-28191.320	-2986.640	民石
26	-28170.351	-2977.590	民金属標

測地系	任意座標(世界測地系(測地成果2000))
座標系	(IX系)
縮尺係数	0.999900
測量年月日	平成30年2月16日

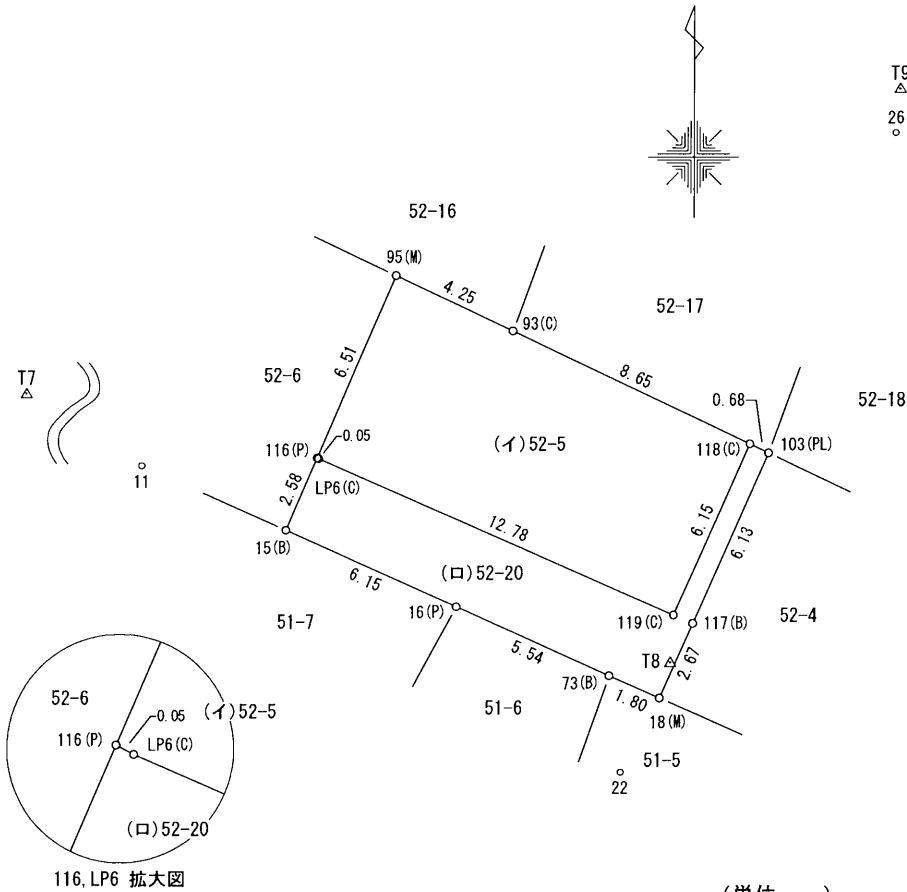

(単位：m)

符号	境界標の種類
(P)	金属標
(B)	鉄
(PL)	プラスチック杭
(M)	石杭
(C)	コンクリート杭

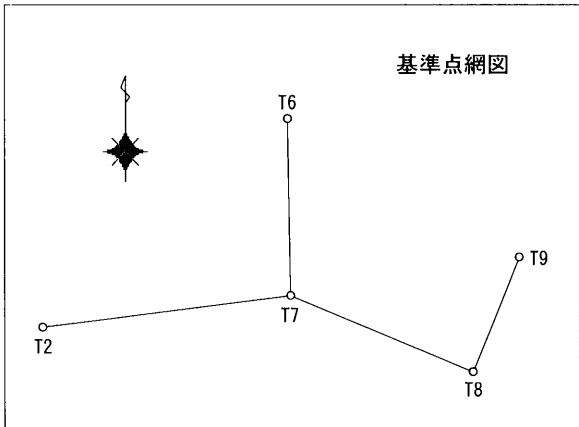

作製者	主たる事務所 大阪市福島区福島五丁目1番7号西梅田ビル10階 従たる事務所 東京都千代田区丸の内二丁目2番3号丸の内仲通りビルディング6F 土地家屋調査士法人 林事務所 社員 高草 明 (平成30年2月19日作製)	申請人	東海建物株式会社 代表取締役 利本保徳	縮尺	1/250
-----	--	-----	------------------------	----	-------